


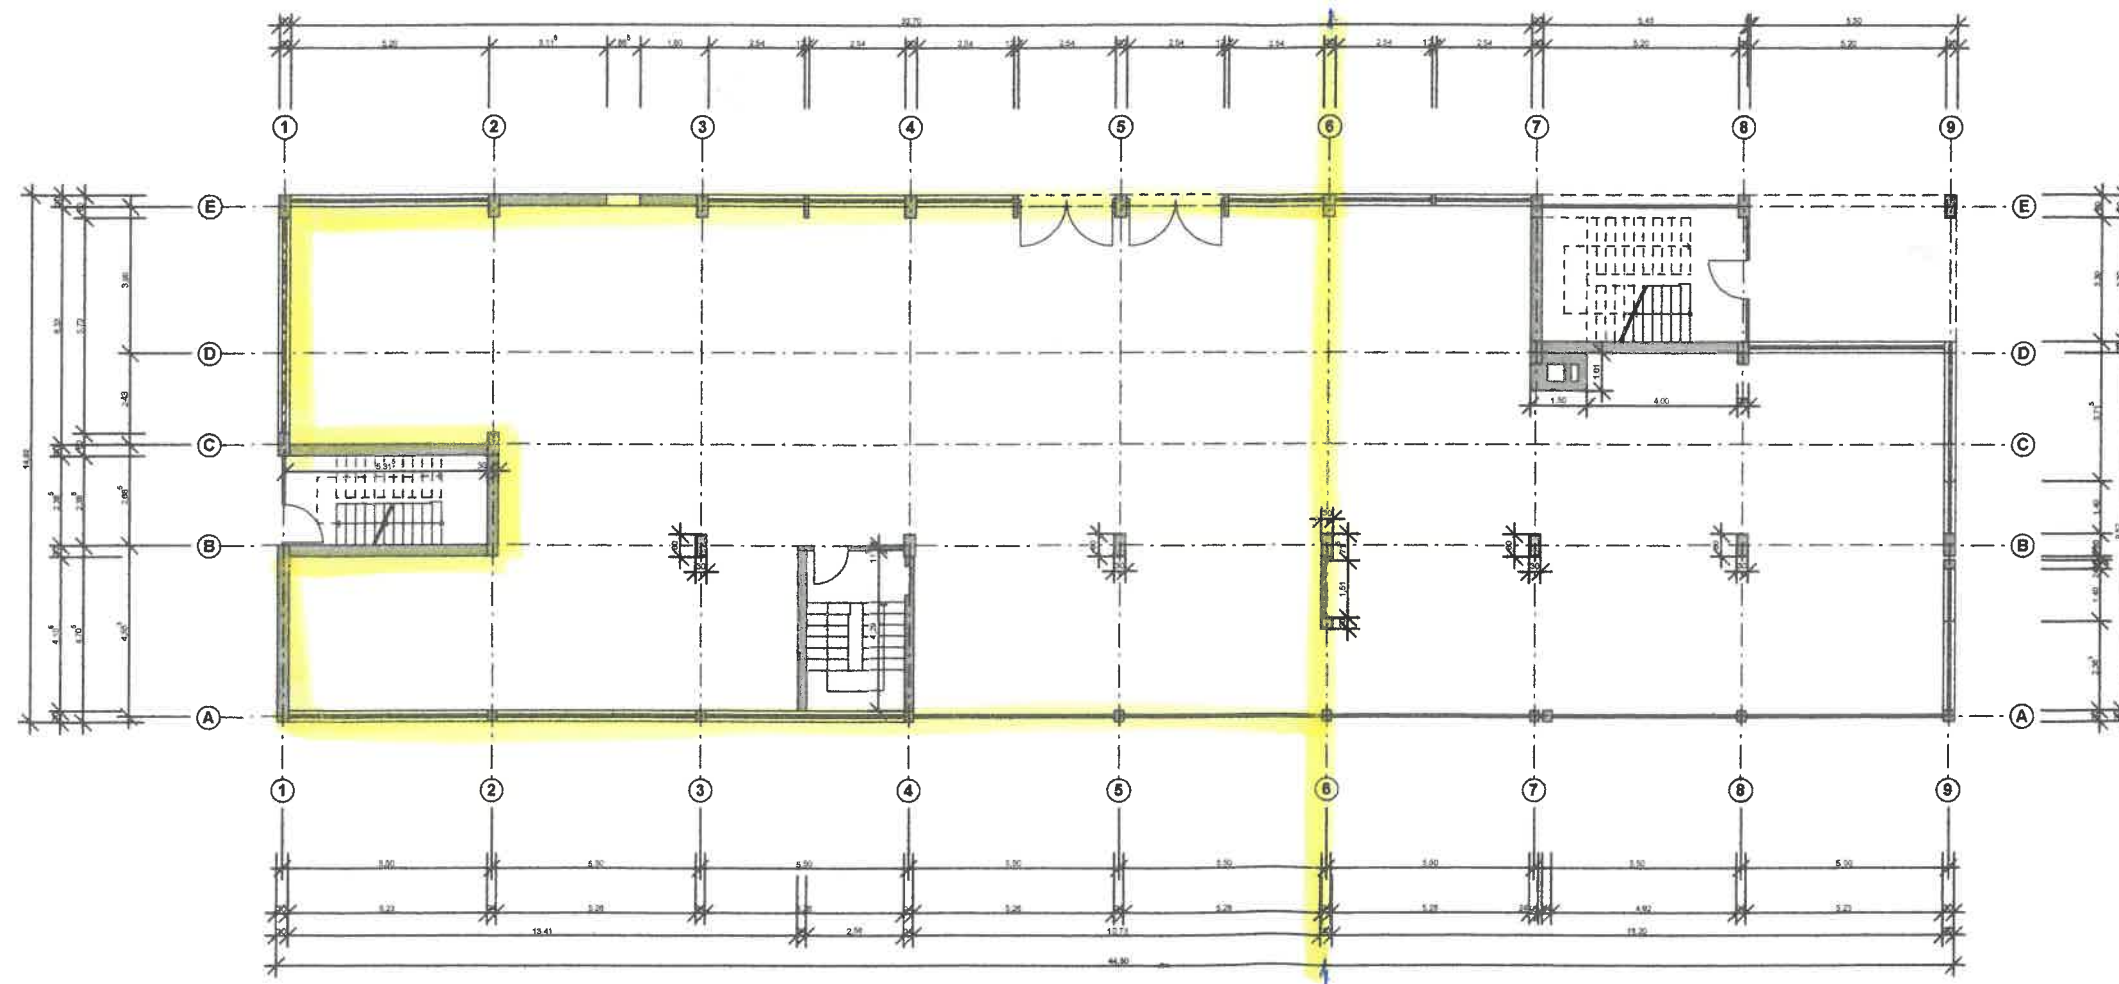

Projekt Nr.

8988

Plan Nr.


101



Projekt

Umbau Postgebäude

47495 Rheinberg, Außenwall 81

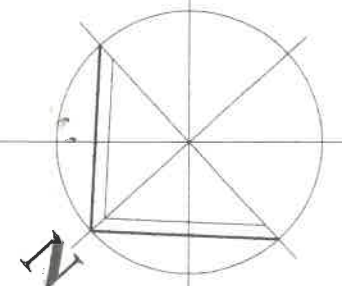

Plan

Erdgeschossgrundriss

Bauteil


Bestand

Baustufe

Ausführung

Masstab

1:200

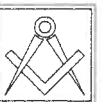

Bauherr

Manfred Basten

Lindenstr. 22

47509 Rheurdt Tel. 02845/69737

Architekt

Dipl.- Ing. Joachim Schmitz

47495 Rheinberg, Alte Rheinstr. 31

Tel. 02843/4700 Fax 02843/2074